

ARRETE DU MAIRE N°20230144

TRAVAUX DE CREATION DE TROTTOIRS CHEMIN DE HARGOUS_ VC n°42

Le Maire de la Commune de **BASSUSSARRY**,

VU le Code Général des Collectivités Territoriales.

VU le code de la voirie routière

VU l'arrête préfectoral du 3 juillet 1964 portant règlement sur la conservation et la surveillance des voies communales.

VU l'arrête interministériel du 24 novembre 1967 modifié relatif à la signalisation des routes et des autoroutes.

VU la demande en date du 15 juin 2023 par laquelle l'entreprise **EUROVIA**, représentée par **Monsieur ROMAIN Arnaud, 30 Rue du Colonel Melville Lynch, 64600 ANGLET**

DEMANDE l'autorisation d'occuper le domaine public pour des **travaux de curage des fossés, Chemin de HARGOUS, voie communale n°42 à BASSUSSARRY**,

CONSIDERANT qu'il y a lieu de prendre des mesures de sécurité sur le territoire de la Commune de **BASSUSSARRY, Chemin de HARGOUS, voie communale n°42** pendant la durée des travaux :

ARRETE

ARTICLE 1 :

Du lundi 19 juin 2023 au vendredi 23 juin 2023 le bénéficiaire est autorisé à occuper le domaine public pour exécuter les travaux énoncés dans sa demande, à charge pour lui de se conformer aux articles suivants.

ARTICLE 2 :

Les prestations afférentes consisteront à :

- **Travaux de création de trottoirs**

La signalisation adéquate sera mise en place par les soins de **EUROVIA** domiciliée à **ANGLET** qui affichera le présent arrêté de part et d'autre du chantier.

- ***Pose de panneaux de signalisation sur le lieu du chantier***
- ***Empiètement sur demi-chaussée***
- ***Circulation alternée par feux tricolores si besoin***
- ***Vitesse limitée à 30 km/heure***
- ***Interdiction de dépassement pour tous véhicules***
- ***Stationnement interdit de part et d'autre du chantier pour tous véhicules***

ARTICLE 3 :

En dehors des horaires de travail, la nuit, la signalisation de danger appropriée au chantier sera mise en place.

ARTICLE 4 :

L'entreprise devra par tous moyens appropriés protéger efficacement ses excavations, tranchées, déblais et matériaux en dépôt, de jour comme de nuit, afin d'éviter tous accidents.

ARTICLE 5 : Les travaux débuteront le lundi 19 juin 2023.

Toutes dégradations occasionnées par les engins de chantier sur la voirie seront à la charge de l'entreprise titulaire, qui doit laisser les lieux dans l'état où il les aura trouvés. Il a été constaté que la chaussée est en très bon état avant le commencement des travaux. Il appartiendra à l'entreprise titulaire de la présente autorisation de la remettre en très bon état après les travaux.

La conformité des travaux sera contrôlée par le gestionnaire de la voirie au terme du chantier.

ARTICLE 6 : PRESCRIPTIONS TECHNIQUES PARTICULIERES

Dépôt : Les matériaux et matériels nécessaires à la réalisation des travaux autorisés par le présent arrêté pourront être déposés sur les dépendances de la voie (accotement).

En aucun cas ce dépôt ne pourra se prolonger pour une durée supérieure à celle des travaux prévue dans le présent arrêté. Les dépendances devront être rétablies dans leur état initial.

ARTICLE 7 :

Le non-respect par l'Entreprise des dispositions ci-dessus, engagera totalement sa responsabilité. Cette autorisation est délivrée à titre personnel et ne peut être cédée. Son titulaire est responsable tant vis-à-vis de la collectivité représentée par la signataire que vis-à-vis des tiers, des accidents de toute nature qui pourraient résulter de la réalisation de ses travaux ou de l'installation de ses biens mobiliers.

Dans le cas où l'exécution de l'autorisation ne serait pas conforme aux prescriptions techniques définies précédemment, le bénéficiaire sera mis en demeure de remédier aux malfaits.

ARTICLE 8 : Ampliation du présent arrêté sera faite à :

- M. le commandant de la brigade de Gendarmerie d'Ustaritz,
- M. le responsable de l'entreprise pétitionnaire
- M. le responsable des services techniques et de la voirie

Fait à Bassussarry,

le 16 juin 2023

Le Maire,

Michel LAHORGUE





Demande d'arrêt de police de la circulation

Code de la route L411-1 à L411-7
Code général des collectivités territoriales L2213-1 à L2213-6.1

Gestionnaires des réseaux routiers



N° 14024*01

Le demandeur

Particulier

Service public

Maître d'œuvre ou conducteur d'opération

Entreprise

Nom : EUROVIA AQUITAINE Prénom : _____
Dénomination : _____ Représenté par : _____
Adresse Numéro : 30 Extension : _____ Nom de la voie : Rue du Colonel Melville
Lynd
Code postal : _____ Localité : _____ Pays : _____
Téléphone : _____ Indiquez l'indicatif pour le pays étranger : _____
Courriel : arnaud.roman @ euovia.com

Si le bénéficiaire est différent du demandeur

Nom : _____ Prénom : _____
Adresse Numéro : _____ Extension : _____ Nom de la voie : _____
Code postal : _____ Localité : _____ Pays : _____
Téléphone : _____ Indiquez l'indicatif pour le pays étranger : _____
Courriel : _____ @ _____

Localisation du site concerné par la demande

Voie concernée : Autoroute n° _____ Route nationale n° _____ Route départementale n° _____ Voie communale n° _____
Hors agglomération En agglomération
Point de Repère (PR) routier d'origine d'application : _____ + _____ Point de Repère (PR) routier de fin d'application : _____ + _____
Adresse Numéro : _____ Extension : _____ Nom de la voie : Chemin de Hergous
Code postal : 64200 Localité : BASSUSSARREY

Nature et date des travaux

Permission de voirie antérieure : Oui Non Si oui indiquer la référence : _____
Description des travaux : création de trottoirs
Date prévue de début des travaux : 19 05 2023 Durée des travaux (en jours calendaires) : 5

Réglementation souhaitée

Durée de la réglementation (en jours calendaires) : _____ Date de début de réglementation : _____
Restriction sur section courante Restriction sur bretelles
Sens de circulation concerné : Deux sens de circulation Sens des Points de Repères (PR) croissants
Sens des Points de Repères (PR) décroissants Fermeture à la circulation
Basculement de circulation sur chaussée opposée
Circulation autorisée : Par feux tricolores Manuellement
Restriction de chaussée : Neutralisation de la bande d'arrêt d'urgence (BAU) Empiètement sur chaussée largeur de voie maintenue 2m
Suppression de voie nombre de voie(s) supprimée(s) : _____

Interdits, Pass de

Circuler

Véhicules légers

poids lourds

Stationner

véhicules légers

poids lourds

Dépasser

véhicules légers

poids lourds

Vitesse limitée à : km/h

Itinéraire de déviation (à préciser par sens) :

Autres prescriptions :

La pose, le maintien ou le retrait de la signalisation spécifique au chantier sont effectués par :

Le demandeur Une entreprise spécialité

Nom : Prénom :

Dénomination : Représenté par :

Adresse Numéro : Extension : Nom de la voie :

Code postal Localité : Pays :

Téléphone Indiquez l'indicatif pour le pays étranger :

Courriel : @

Pièces jointes à la demande

Afin de faciliter la compréhension et l'instruction du dossier, la demande d'arrêté est accompagnée d'un dossier comprenant :

Une notice détaillée avec notamment l'évaluation de la gêne occasionnée au usagers

Plan de situation 1/10 ou 1/20 000^{ème} Plan des travaux 1/200 ou 1/ 500^{ème} Schéma de signalisation


Itinéraire de déviation 1/2 000 ou 1/5 000^{ème}

J'atteste de l'exactitude des informations fournies

Fait à : ... Le : 16 06 2023

Nom : ROMAIN Prénom : Arnaud Qualité : Conducteur de

travaux

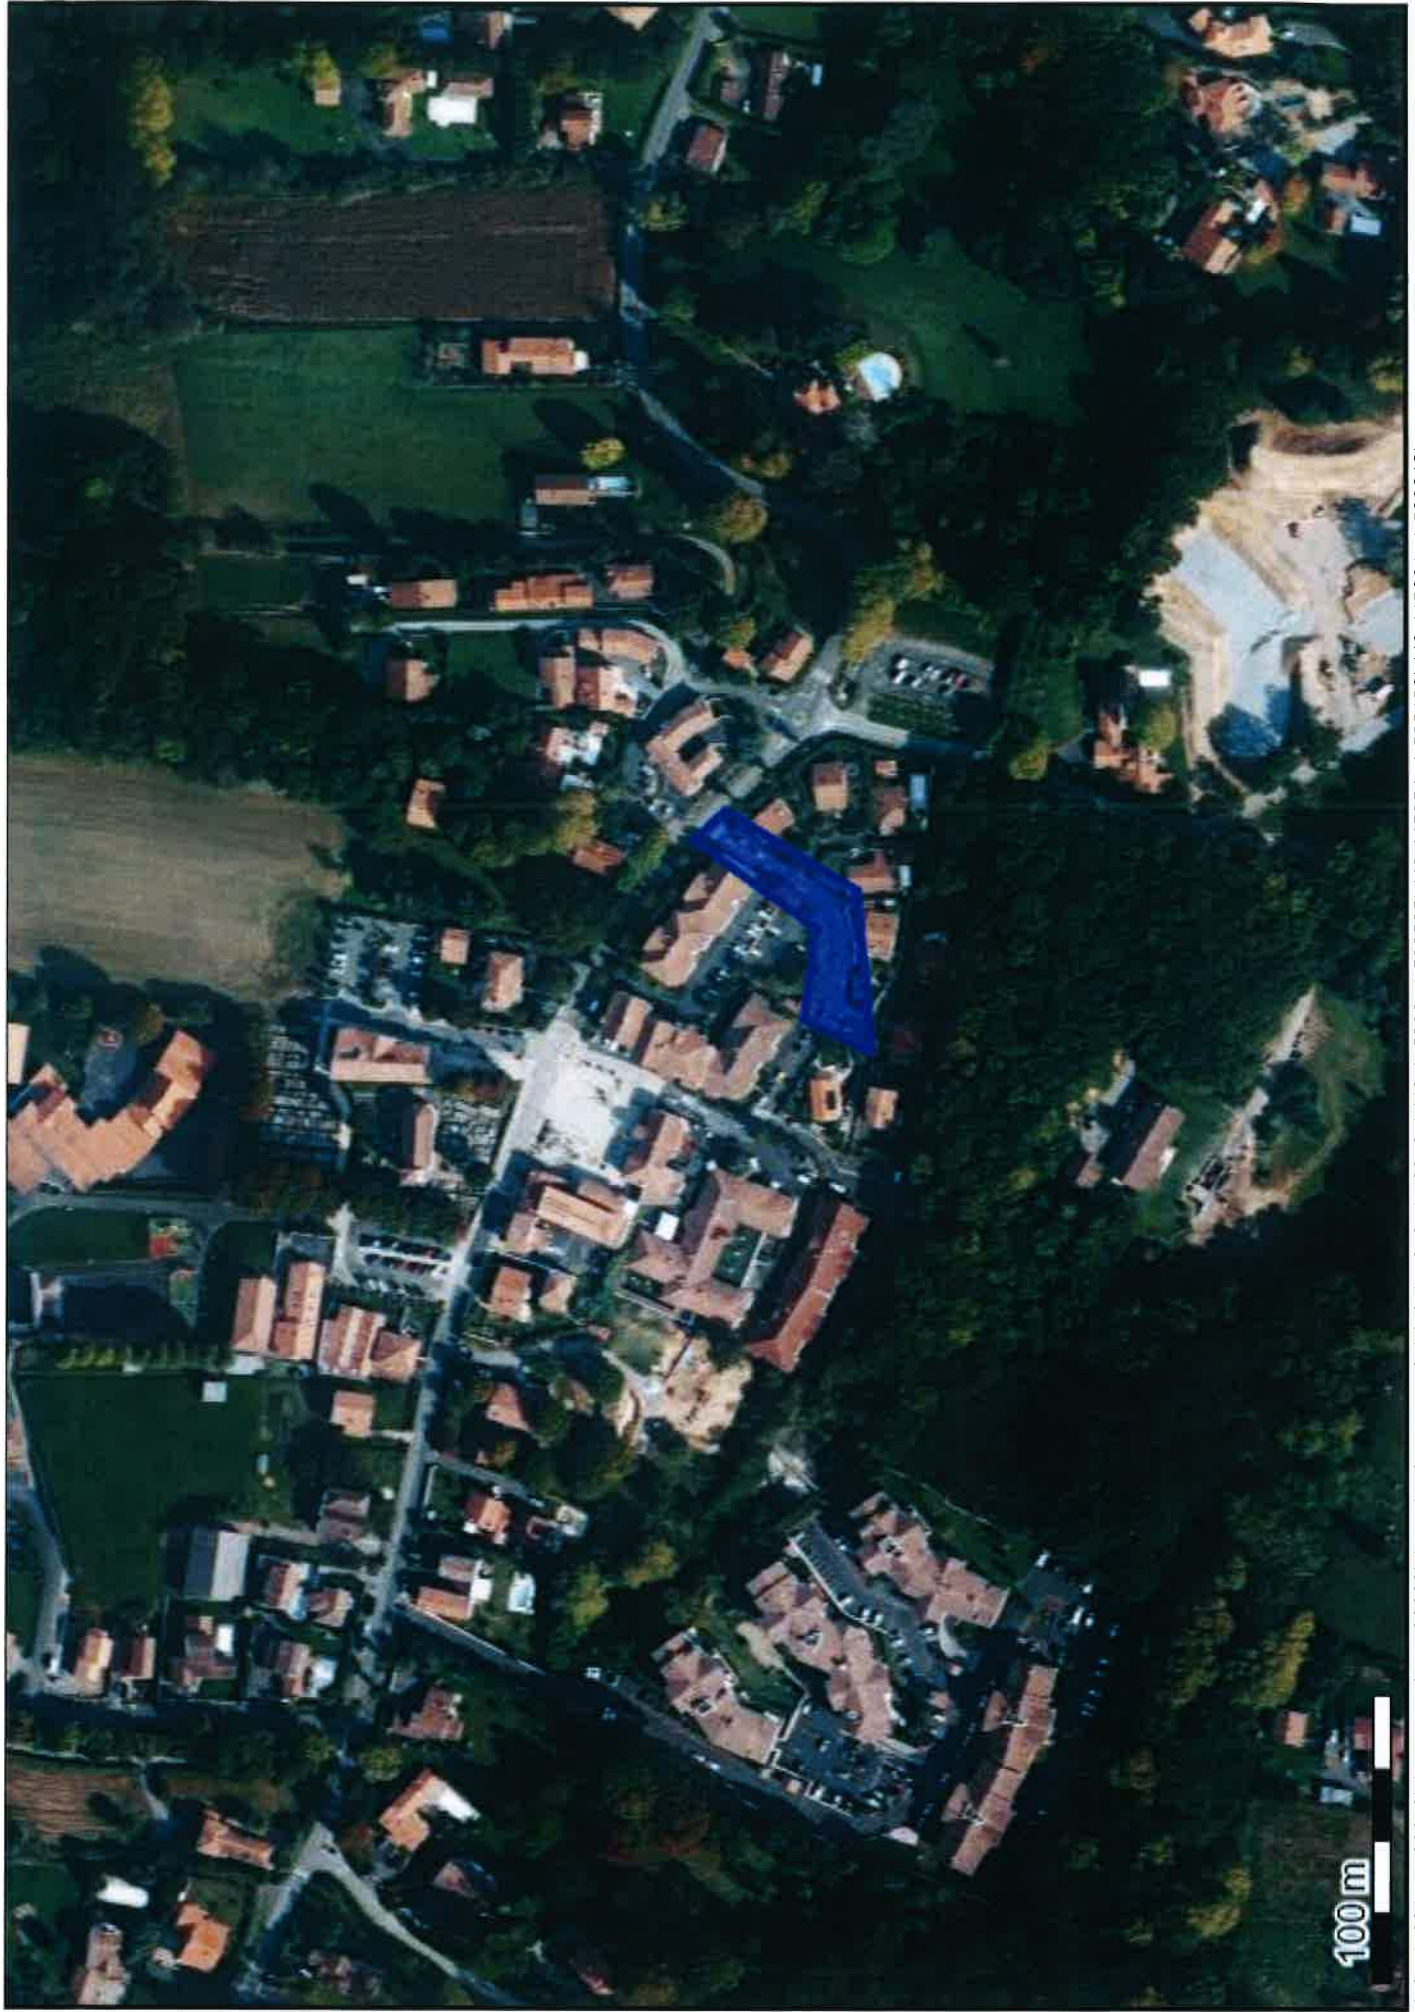

(43.445631 -1.508812);(43.445530 -1.508683);(43.445121 -1.509027);(43.445078 -1.509724);(43.445289 -1.509585);(43.445254 -1.509188);(43.445631 -1.508812);

