




Commune de BASSUSSARRY
PLAN LOCAL D'URBANISME

PLAN DES ZONES INONDABLES



Révision prescrite le	5 février 2003
PLU arrêté le	22 juin 2006
PLU approuvé le	13 juin 2007

Agence d'Urbanisme Adour-Pyrénées
 47 allées Marins BP 629
 64100 MATHONNE cedex
 contact@adourpyrenees.org
 téléphone : 05 59 46 50 10
 télécopie : 05 59 46 50 10

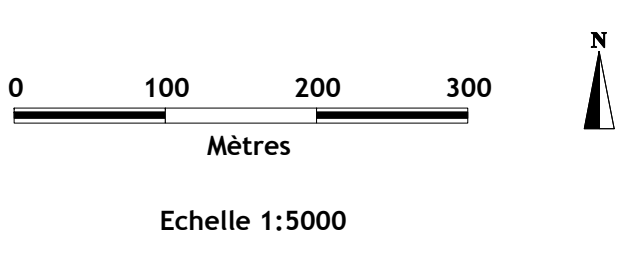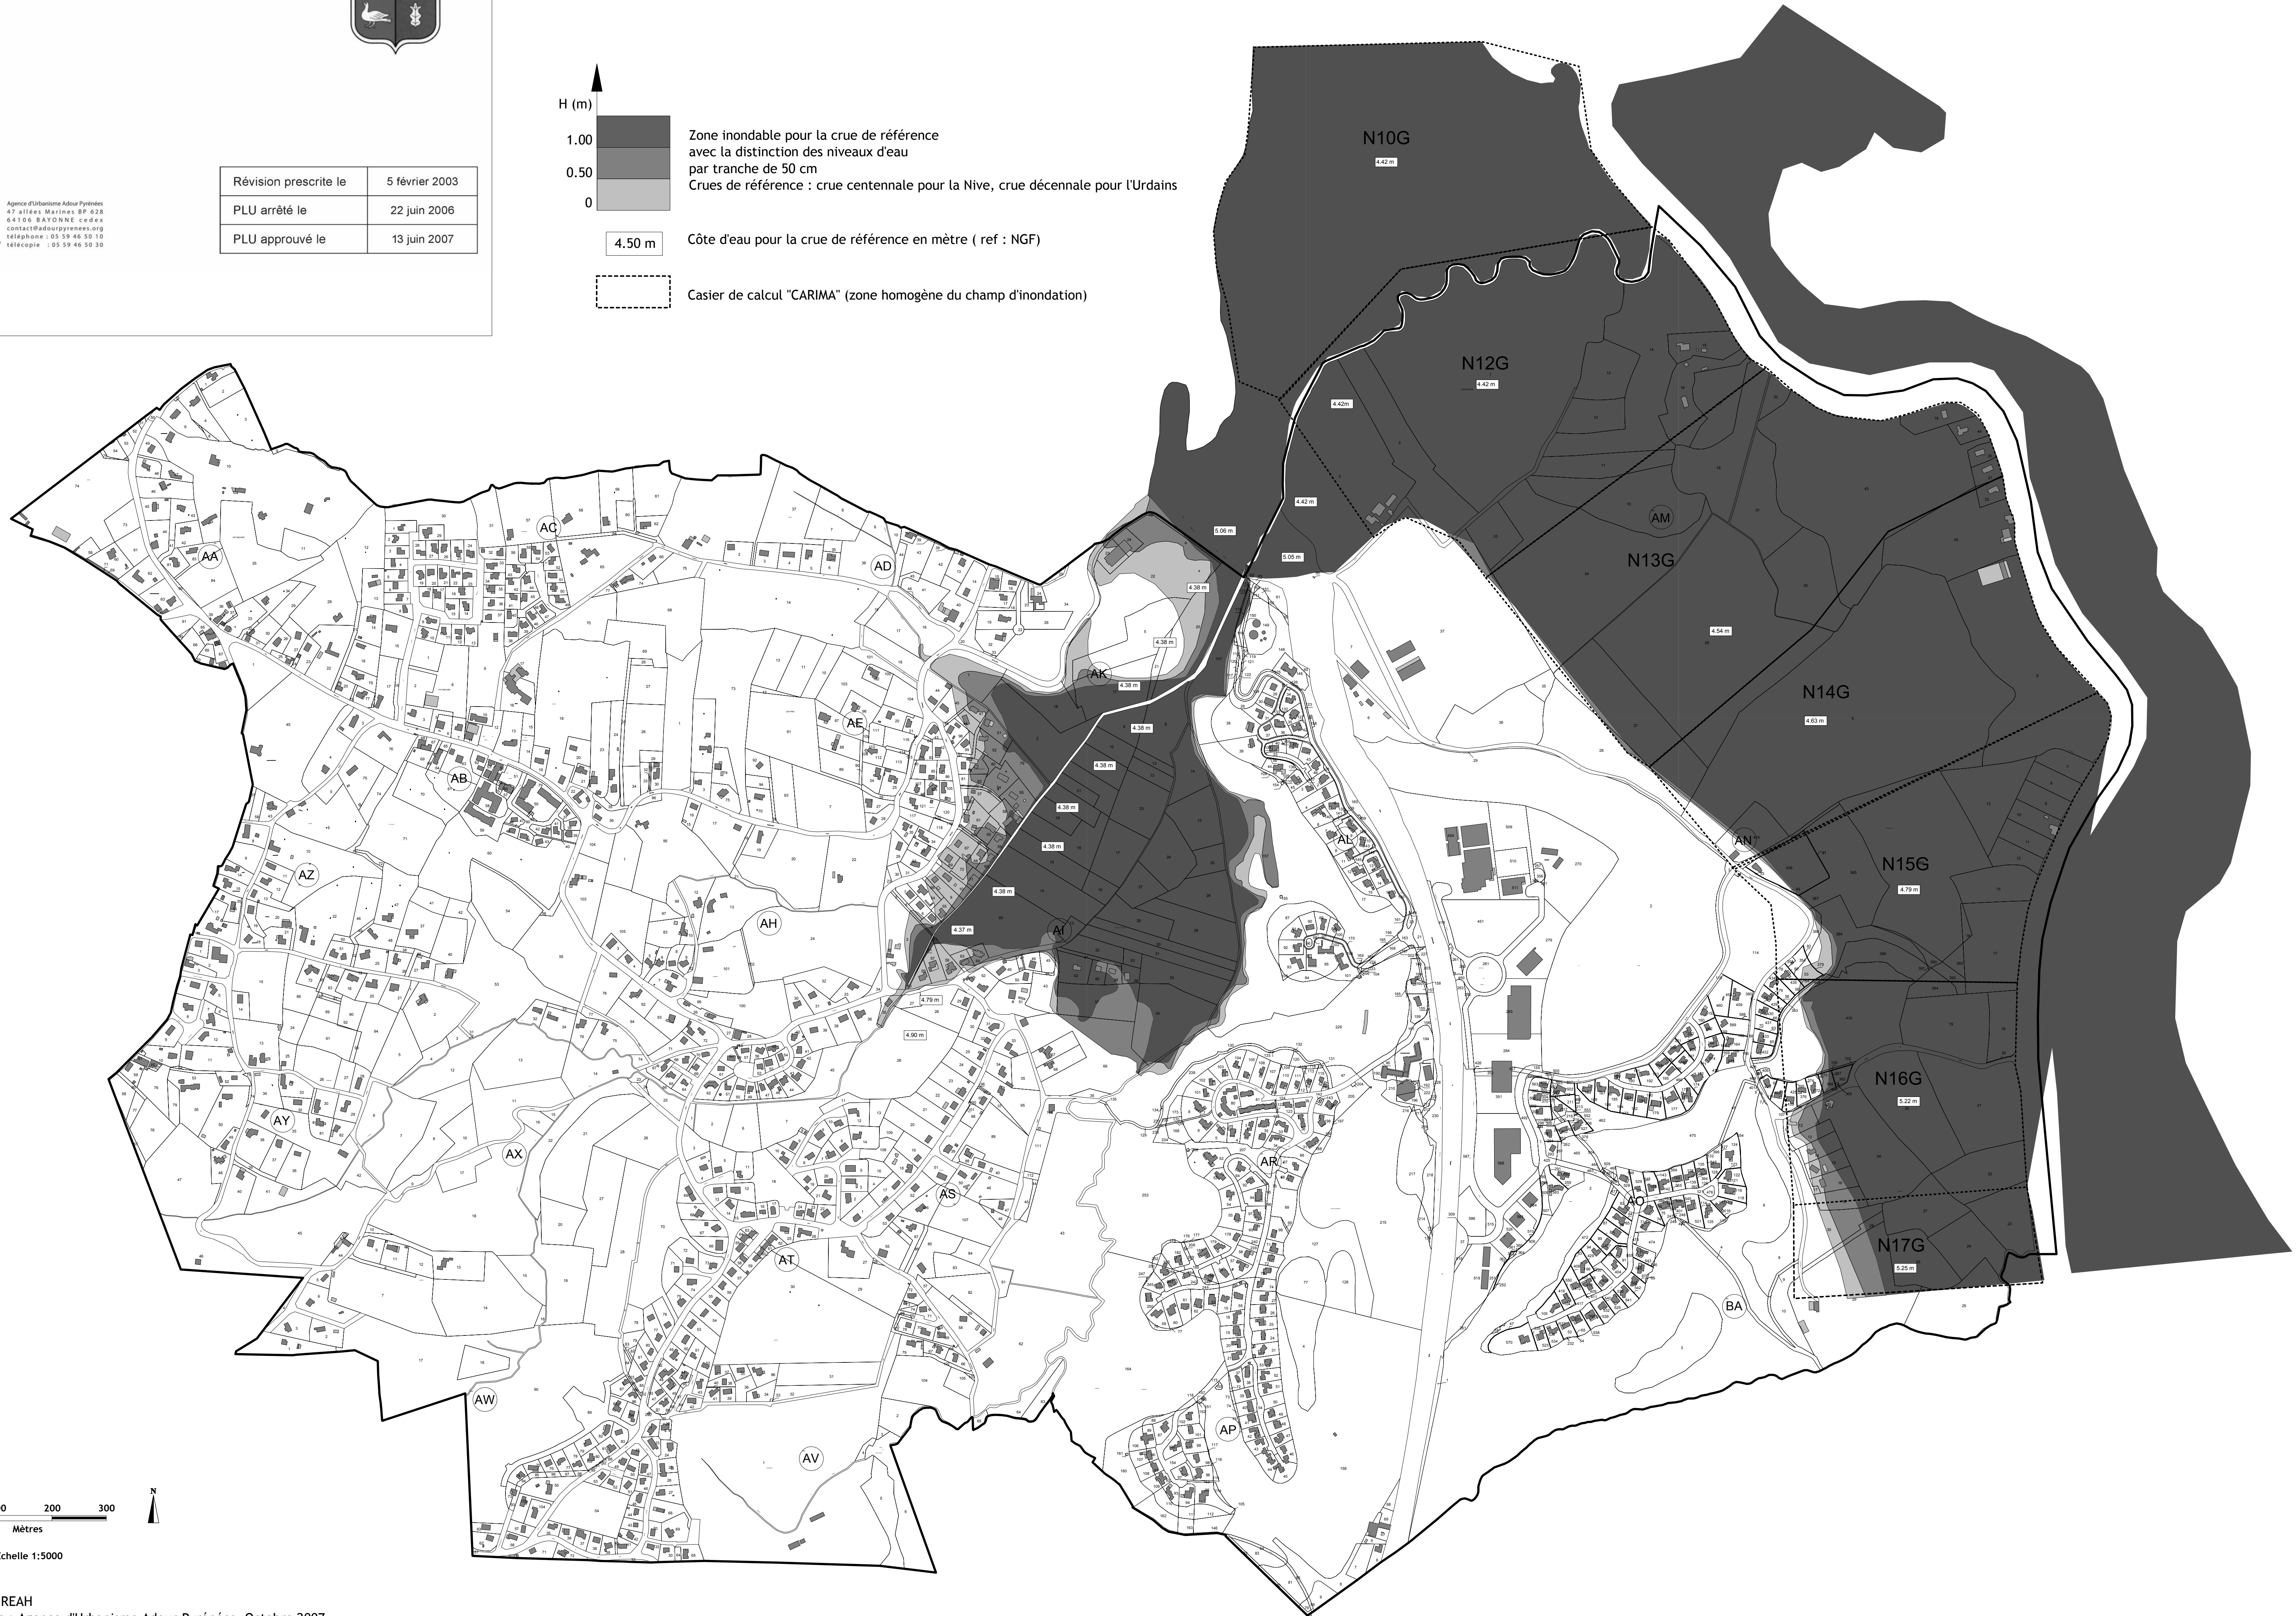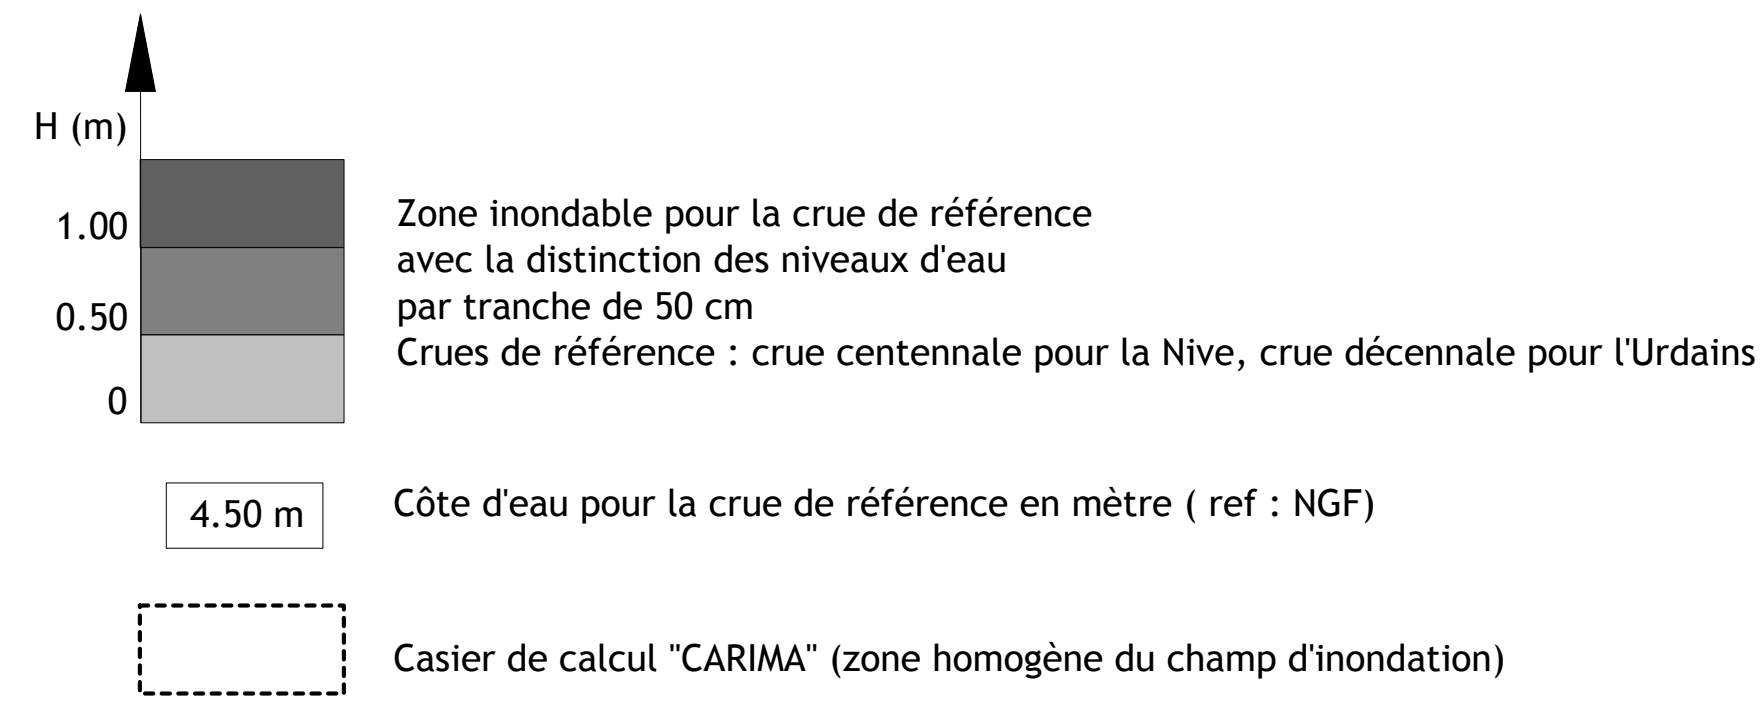

Source: SOGREAH
 Cartographie : Agence d'Urbanisme Adour-Pyrénées, Octobre 2007