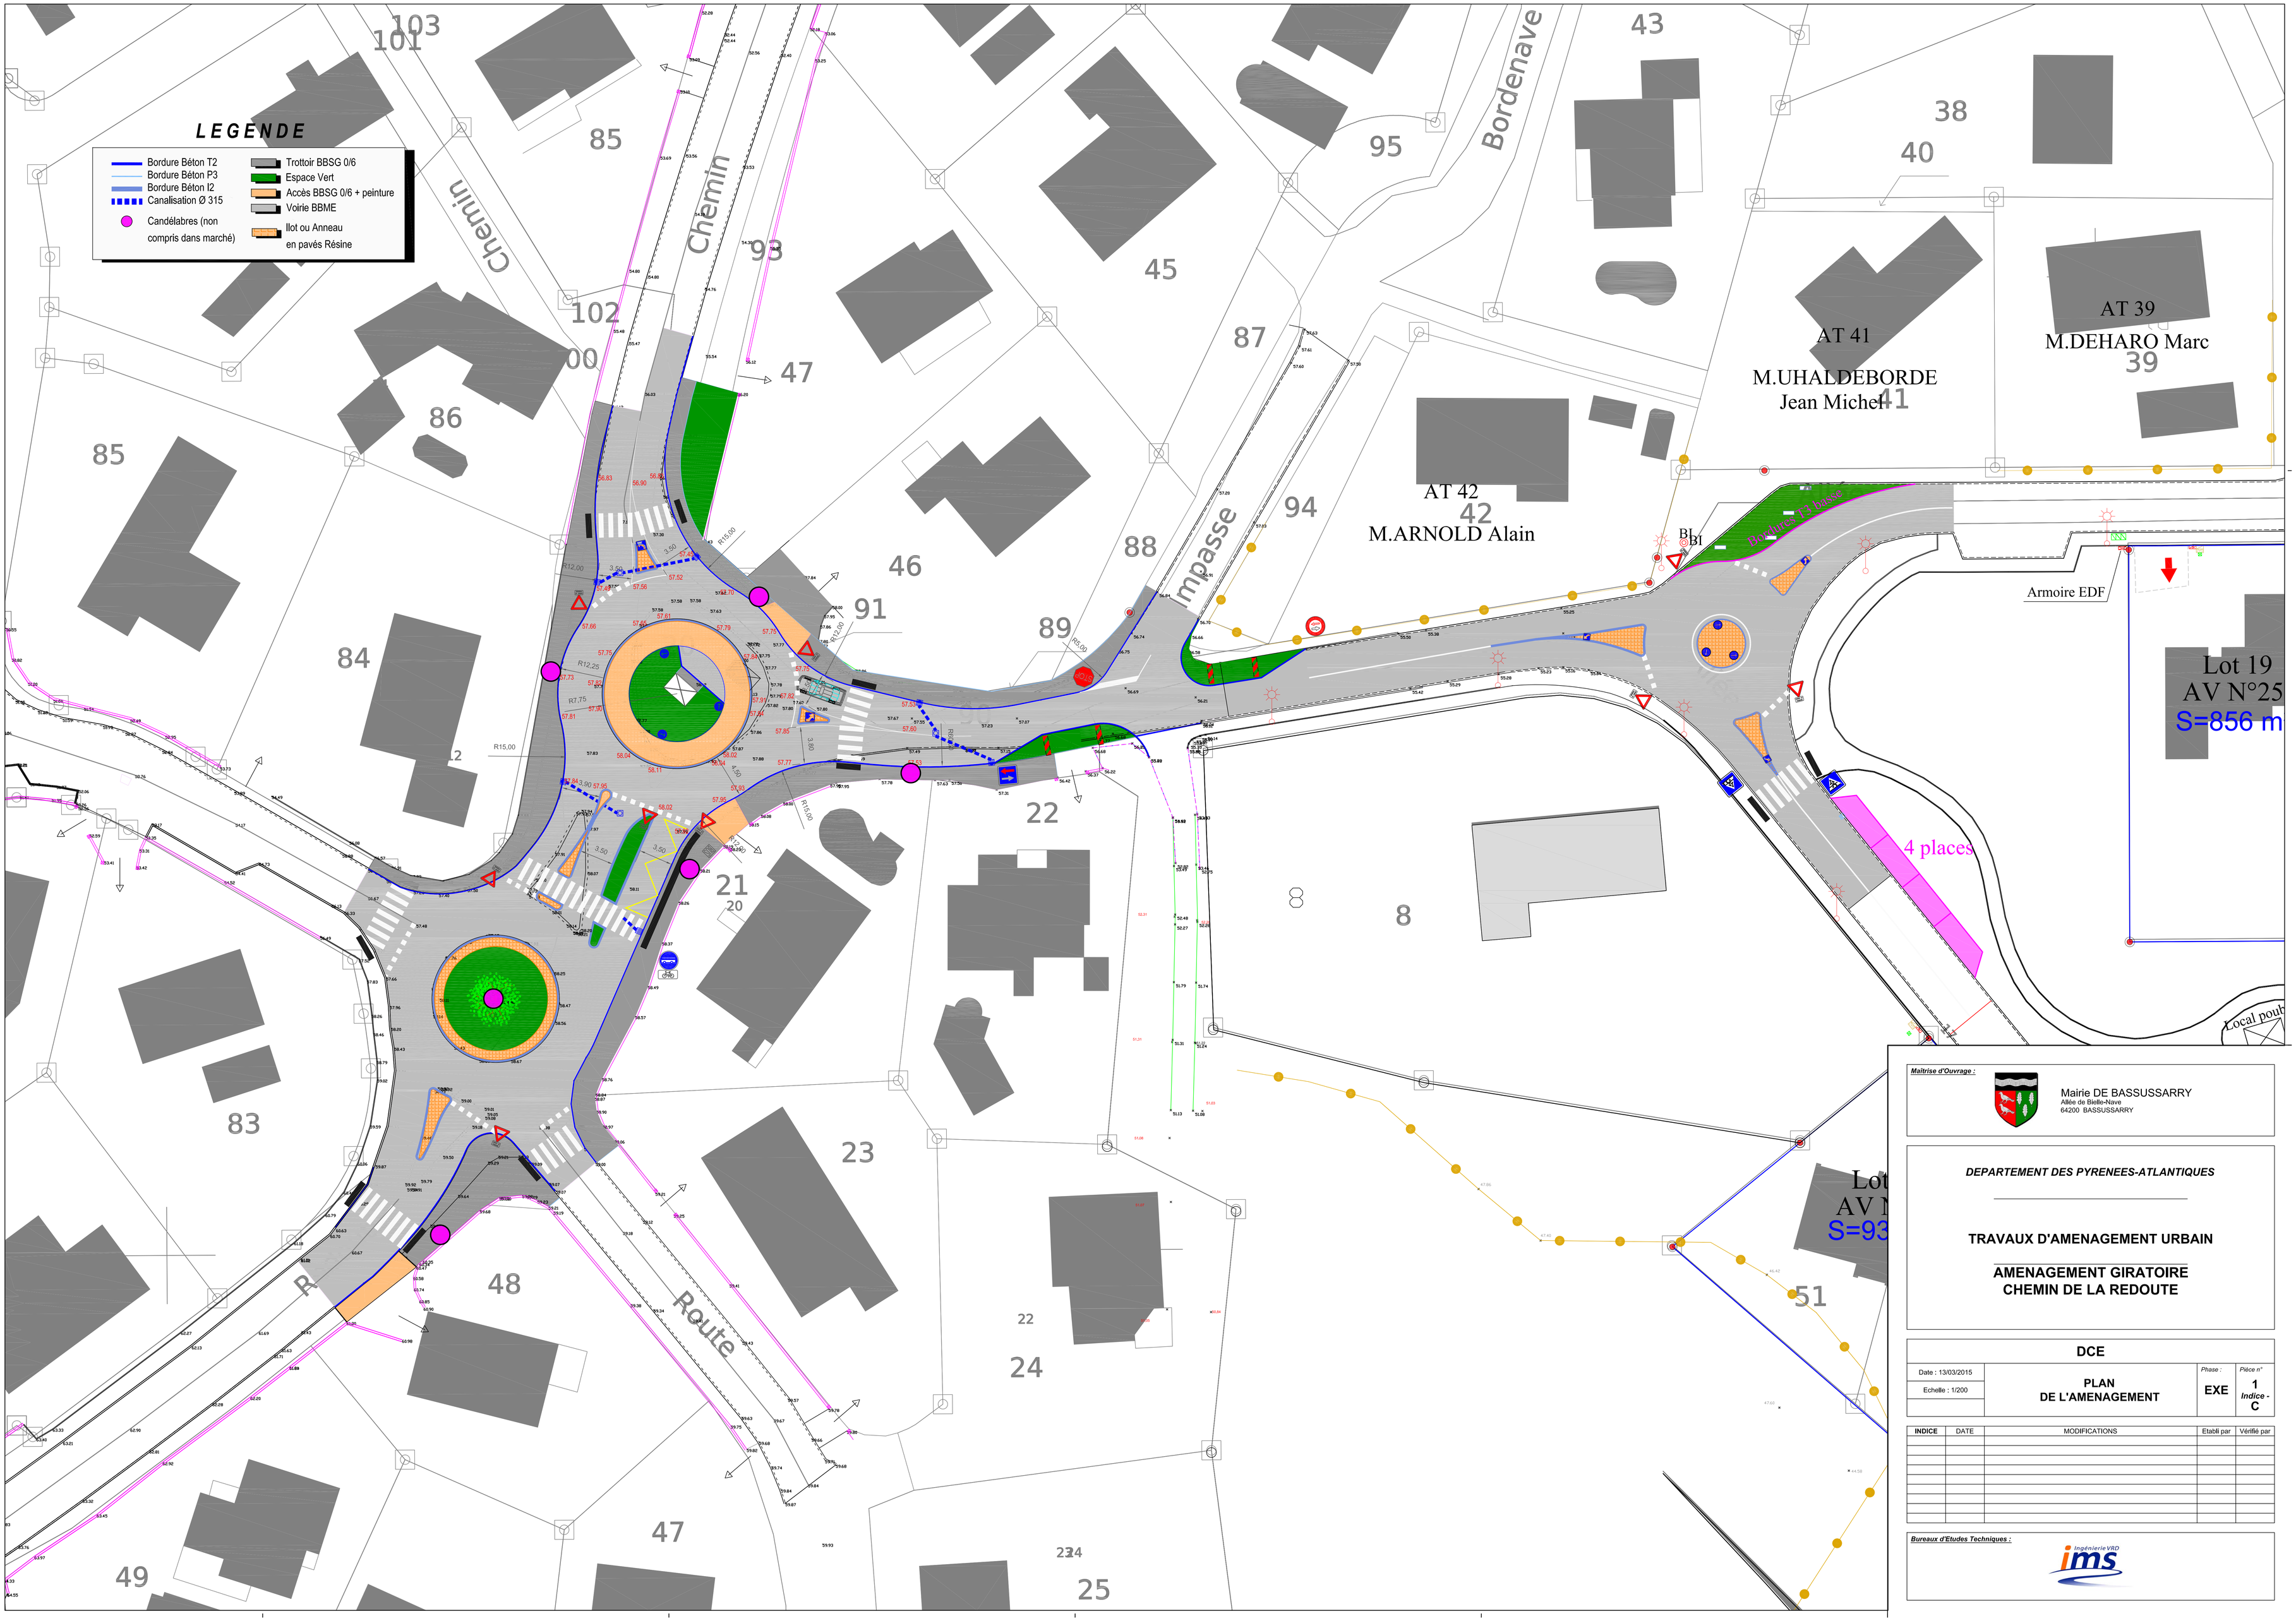
LEGENDE
Bordure Béton T2
Bordure Béton P3
Bordure Béton I2
Canalisation Ø 315
Candélabres (non compris dans marché)
Trottoir BBSG 0/6
Espace Vert
Accès BBSG 0/6 + peinture
Voirie BBME
Ilot ou Anneau en pavés Résine
Chemin
Chemin
Bordenave
Impasse
Route
AT 41
M.UHALDEBORDE
Jean Michel
AT 39
M.DEHARO Marc
AT 42
M.ARNOLD Alain
Armoire EDF
Lot 19
AV N°25
S=856 m
4 places
Local poub
Lot
AV N
S=93
Maîtrise d'Ouvrage :
Mairie DE BASSUSSARRY
Allée de Bielle-Nave
64200 BASSUSSARRY
DEPARTEMENT DES PYRENEES-ATLANTIQUES
TRAVAUX D'AMENAGEMENT URBAIN
AMENAGEMENT GIRATOIRE
CHEMIN DE LA REDOUTE
DCE
Date : 13/03/2015
Echelle : 1/200
PLAN
DE L'AMENAGEMENT
Phase :
EXE
Pièce n°
1
Indice -
C
INDICE
DATE
MODIFICATIONS
Etabli par
Vérifié par
Bureaux d'Etudes Techniques :
ingénierie VRD
ims